


RAWE PROJEKT Rafał Wesolowski,  
ul. Lubelska 28, 24-300 Opole Lubelskie, tel.: 667-865-337, r.wesolowski01@gmail.com

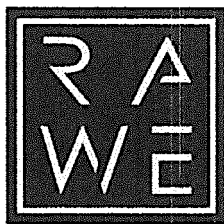

**RAWE PROJEKT**  
RAFAŁ WESOŁOWSKI  
• P R A C O W N I A •  
**ARCHITEKTURY**

UL. LUBELSKA 28  
24-300 OPOLE LUB  
TEL: 667-865-337  
NIP: 717-179-18-22  
R.WESOLOWSKI01@GMAIL.COM

## INWENTARYZACJA I OPINIA O STANIE TECHNICZYM BUDYNKU

1. Nazwa obiektu budowlanego:

**REMONT BUDYNKU GARAŻU**

2. Adres obiektu:

**ul. Partyzancka, dz. nr. ew. 131, 24-300 Opole Lubelskie  
obr. 0004 – Opole Lubelskie, jedn. ewid. 061205\_4 – Opole Lubelskie**

3. Inwestor:

**Izba Administracji Skarbowej w Lublinie  
ul. T. Szeligowskiego 24  
20-883 Lublin**

4. Kategoria budynku:

**III – inne niewielkie budynki**

5. Dokumentacja proj.

**ZAŁĄCZNIK DO ZGŁOSZENIA**


Opracowali

Branża	Projektant	Uprawnienia	Data	Podpis
Projektant: Architektura Odpowiedzialny za całość prac projektowych	mgr inż. arch. Rafał Wesolowski	221/LBOKK/2017	lipiec 2023	

1950  
1951  
1952  
1953  
1954

# TRAVEL EXPENSES

1950  
1951  
1952  
1953  
1954

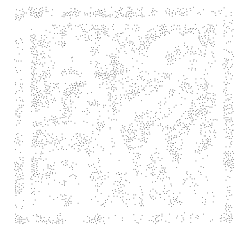

## GENERAL INSTRUCTIONS TO THE TAXPAYER

The following instructions apply to the return of the taxpayer for the year 1954. They are intended to guide the taxpayer in the proper preparation and filing of the return. The instructions are not intended to constitute a contract between the taxpayer and the Service, nor are they intended to constitute a representation of the Service as to the correctness of the return. The taxpayer is advised that the Service is not responsible for the accuracy of the information furnished by the taxpayer. The taxpayer is advised that the Service is not responsible for the accuracy of the information furnished by the taxpayer.

## **Opinia o stanie technicznym istniejącego budynku oraz inwentaryzacja obiektu**

Po oględzinach budynku garażowego oraz wykonaniu inwentaryzacji budowlanej, w/w obiekcie stwierdza się dobry stan ścian i elementów konstrukcyjnych.

Opis obiektu: Budynek parterowy niepodpiwniczony z dachem jednospadowym. Planowany rok powstania budynku 1990r. Budynek garażowy rozplanowany na rzucie prostokąta o wymiarach 4,09x 11,06m. Budynek nieogrzewany posiadający instalację elektryczną

- Fundamenty – na potrzeby remontu nie dokonywano odkrywek fundamentów, na budynku nie stwierdzono znaczących uszkodzeń konstrukcyjnych spowodowanych od nieprawidłowego posadowienia fundamentów
- Ściany zewnętrzne konstrukcyjne z bloczka z betonu komórkowego 24 bez docieplenia, na ścianach od wewnątrz widoczne są liczne zawilgocenia spowodowane nieszczelnością dachu
- Dach jednospadowy oparty na belkach stalowych z wypełnieniem z płyt kanałowych lub cegły, dach pokryty papą termozgrzewalną.



Fot. Rafał Wesolowski lipiec 2023r

ÖZET

ÖZET: Bu çalışmada, ...

... (The following text is extremely faint and illegible due to low contrast and scan quality. It appears to be a summary or abstract of a study.)



Şekil 1: ... (Caption text is illegible)




Fot. Rafał Wesółowski lipiec 2023r



Fot. Rafał Wesółowski lipiec 2023r

Podsumowując budynek jest w stanie ogólnym dobrym, jednakże zaleca się przeprowadzenie remontu. Pozostawienie w obecnym stanie budynku bez remontu skutkował będzie dalszemu procesowi destrukcji, głównym powodem są nieszczelności dachu i jego pokrycia oraz braku wentylacji w budynku.



Opracowali				
Branża	Projektant	Uprawnienia	Data	Podpis
Projektant: Architektura	mgr inż. arch. Rafał Wesółowski	221/LBOKK/2017	lipiec 2023	

1. The first part of the document discusses the importance of maintaining accurate records of all transactions. It emphasizes that this is crucial for ensuring the integrity of the financial statements and for providing a clear audit trail. The text also mentions that proper record-keeping is essential for identifying and correcting errors in a timely manner.

2. The second part of the document focuses on the role of internal controls in preventing fraud and misstatements. It highlights that a strong internal control system is necessary to ensure that all transactions are properly authorized, recorded, and classified. The text also notes that internal controls should be designed to provide reasonable assurance of the reliability of financial reporting.

3. The third part of the document discusses the importance of transparency and communication in financial reporting. It states that clear and concise communication is essential for ensuring that all stakeholders have a clear understanding of the company's financial performance. The text also mentions that transparency is a key factor in building trust and confidence among investors and other stakeholders.

# RZUT PRZYZIEMIA, SKALA 1:100

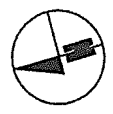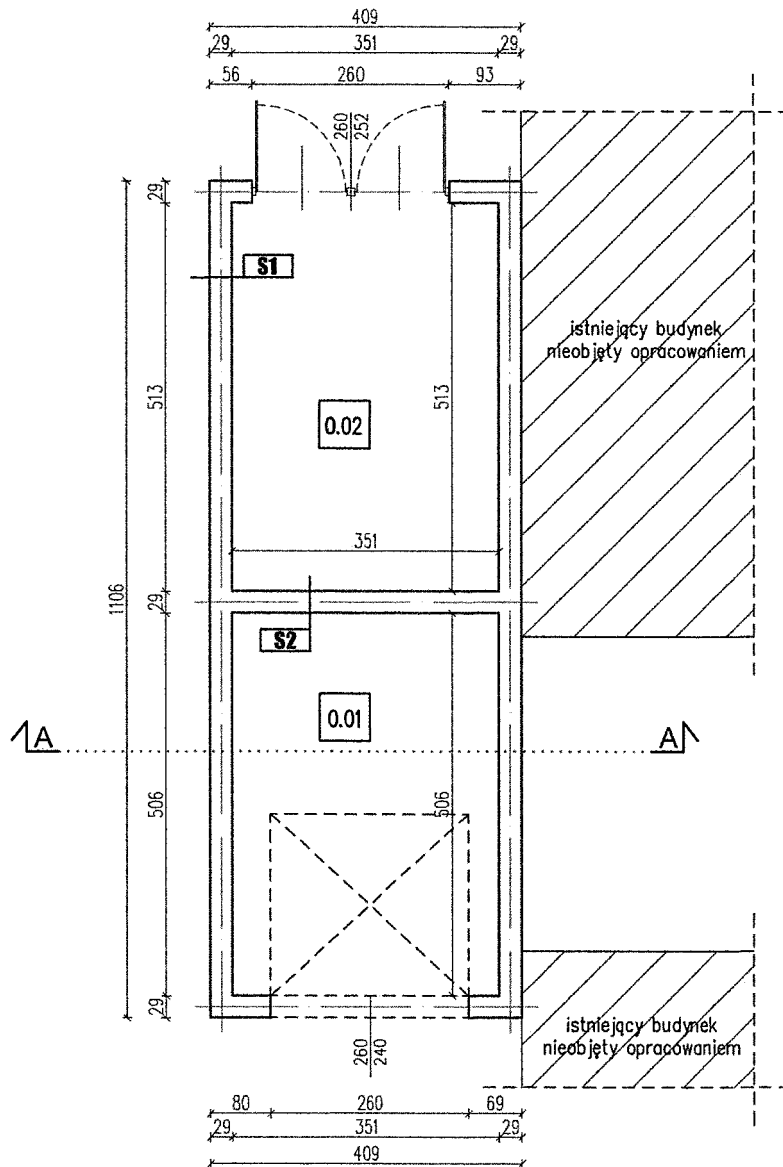

ZESTAWIENIE POWIERZCHNI			
NR	POM	POSADZKA	POW
0.01	Garaż	Posadzka cementowa	17.76
0.02	Garaż	Posadzka cementowa	18.01
RAZEM POWIERZCHNIA UŻYTKOWA			35.77
<b>S1</b>	<b>ŚCIANA ZEWN.KONSTR. NIEOCIEPLONA</b>		
	tynek cementowo-wapienny		2,5cm
	błoczek z betonu komórkowego		24,0cm
	tynek cementowo-wapienny		2,5cm
<b>S2</b>	<b>ŚCIANA WEWN.KONSTR.</b>		
	tynek cementowo-wapienny		2,5cm
	błoczek z betonu komórkowego		24,0cm
	tynek cementowo-wapienny		2,5cm

 <b>RAW PROJEKT</b> RAFAL WESOŁOWSKI PRACOWNIA ARCHITEKTURY	ul. Lubelska 28 24-300 Opole Lub tel. 867-865-337 r.wesolowski01@gmail.com	
	Nazwa obiektu: REMONT BUDYNKU GARAŻU	
Tytuł rysunku: RZUT PRZYZIEMIA	Adres obiektu: ul. Partyzancka 24-300 Opole Lubelskie Dz. nr ew.: 131 obr. 0004-Opole Lubelskie jedn. ewid. 061205_4-Opole Lubelskie	Rys. I-1 Skala: 1:100
Inwestor: Izba Administracji Skarbowej w Lublinie ul. T.Szeligowskiego 24 20-883 Lublin		
BRANŻA: ARCHITEKTURA		
STADIUM: INWENTARYZACJA		
Projektant: mgr inż. arch. Rafał Wesółowski uprawnienia do projektowania bez ograniczeń w specjalności architektonicznej: 221/LBOKK/2017		Podpis:  Data: 07.2023


REPORT OF THE

*[Faint, illegible text, likely bleed-through from the reverse side of the page]*

*[Faint, illegible text, likely bleed-through from the reverse side of the page]*




# RZUT DACHU, SKALA 1:100

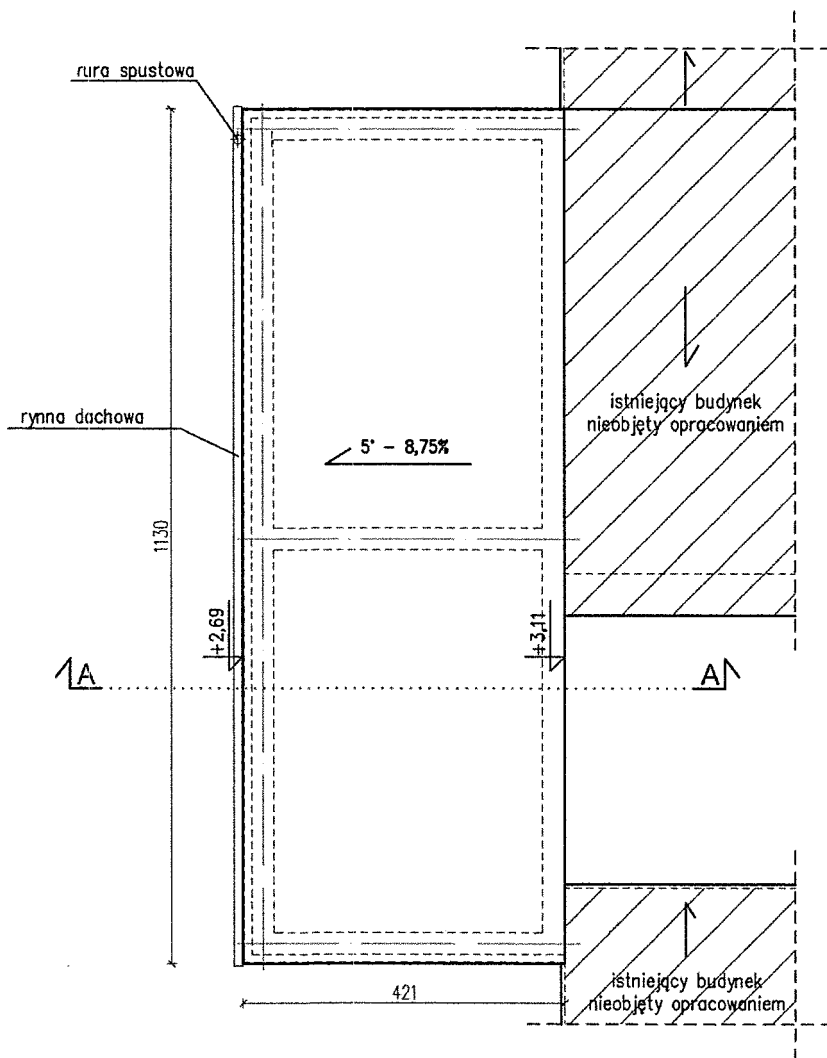


	<b>RAW PROJEKT</b> RAFAŁ WESOŁOWSKI • PRACOWNIA • ARCHITEKTURY		ul. Lubelska 28 24-300 Opole Lub tel. 667-865-337 r.wesolowski01@gmail.com
	Nazwa obiektu: REMONT BUDYNKU GARAŻU		
Tytuł rysunku: RZUT DACHU	Adres obiektu: ul. Partyzancka 24-300 Opole Lubelskie Dz. nr ew.: 131 obr. 0004-Opole Lubelskie jedn. ewid. 061205_4-Opole Lubelskie	Rys. I-2 Skala: 1:100	
Inwestor: Izba Administracji Skarbowej w Lublinie ul. T.Szeligowskiego 24 20-883 Lublin			
BRANŻA: ARCHITEKTURA			
STADIUM: INWENTARYZACJA			
Projektant: mgr inż. arch. Rafał Wesolowski uprawnienia do projektowania bez ograniczeń w specjalności architektonicznej: 221/LBOKK/2017		Podpis:  Data: 07.2023	

2000 10000 100000 1000000

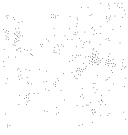

# PRZEKRÓJ A-A, SKALA 1:50

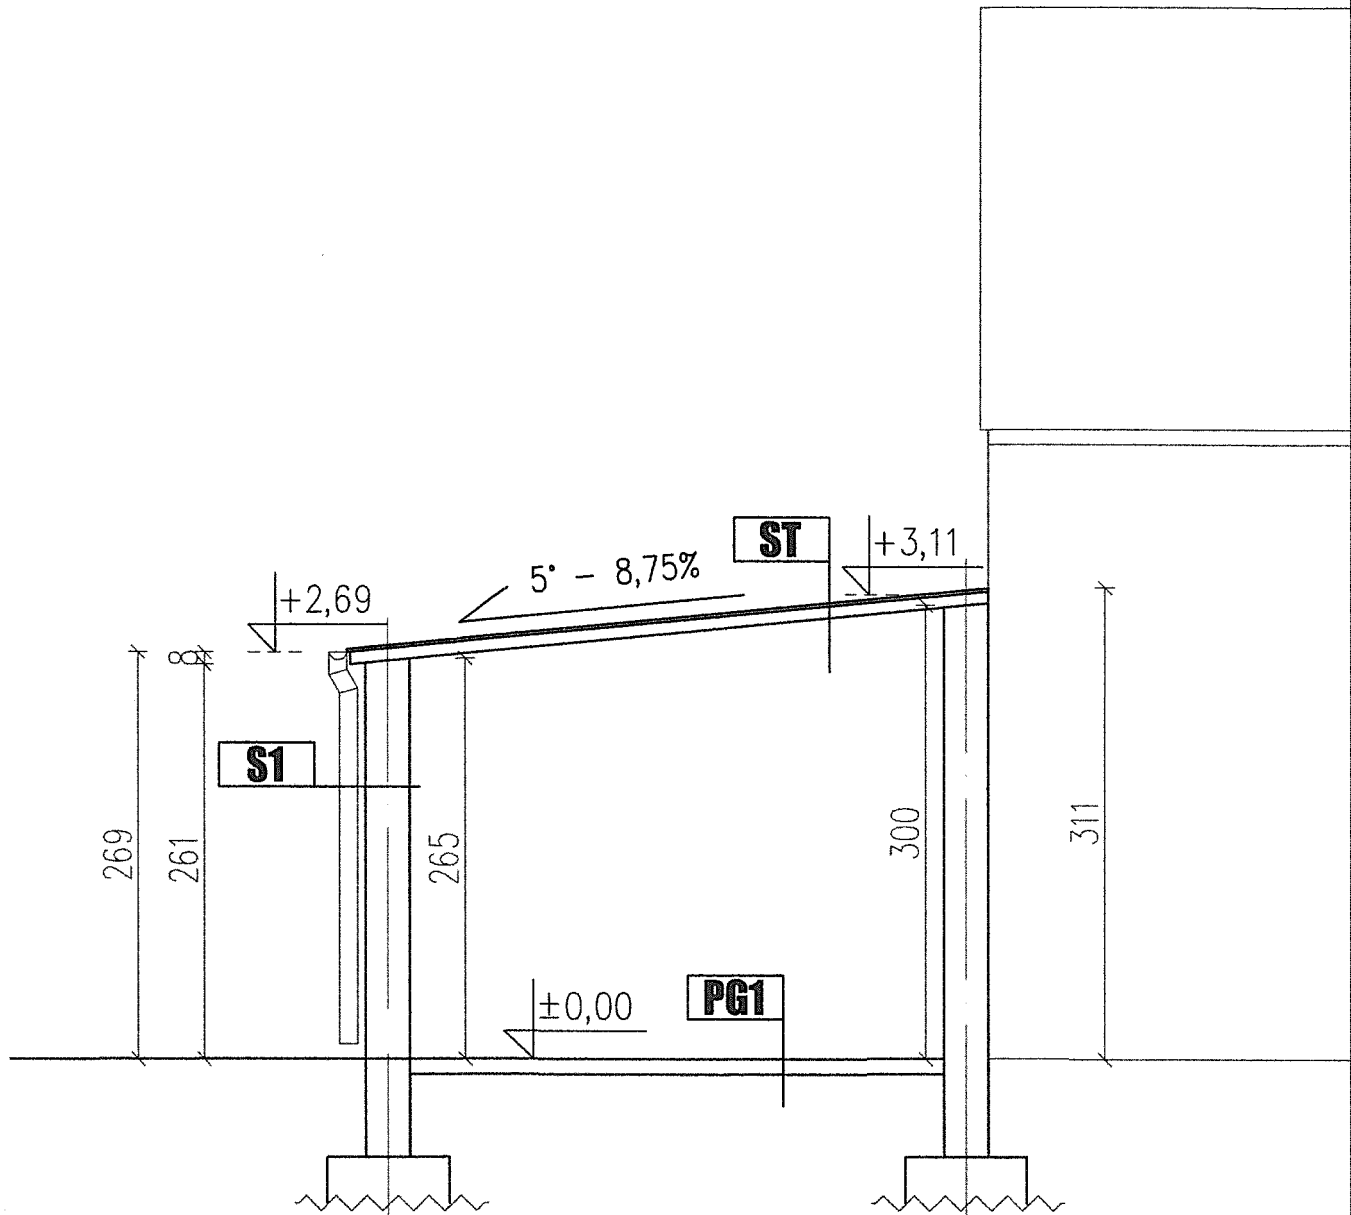

<b>ST   STROPODACH</b>	
istniejąca papa nawierzchniowa istniejące warstwy pokrycia strop na belkach stalowych typu Klein tynk cementowo-wapienny	
<b>PG1   POSADZKA NA GRUNCIE</b>	
posadzka cementowa grunt rodzimy	
<b>S1   SCIANA ZEW.KONSTR. NIEOCIEPLONA</b>	
tynk cementowo-wapienny	2,5cm
błoczek z betonu komórkowego	24,0cm
tynk cementowo-wapienny	2,5cm
<b>S2   SCIANA WEW.KONSTR.</b>	
tynk cementowo-wapienny	2,5cm
błoczek z betonu komórkowego	24,0cm
tynk cementowo-wapienny	2,5cm


	<b>RAW PROJEKT</b> RAFAŁ WESOŁOWSKI • PRACOWNIA • ARCHITEKTURY		ul. Lubelska 28 24-300 Opole Lub. tel. 667-865-337 r.wesolowski01@gmail.com
	Nazwa obiektu: REMONT BUDYNKU GARAŻU		
Tytuł rysunku: PRZEKRÓJ A-A	Adres obiektu: ul. Partyzancka 24-300 Opole Lubelskie Dz. nr ew.: 131 obr. 0004-Opole Lubelskie jedn. ewid. 061205_4-Opole Lubelskie	Rys. I-3	Skala: 1:50
Inwestor: Izba Administracji Skarbowej w Lublinie ul. T.Szeligowskiego 24 20-883 Lublin			
BRANŻA: ARCHITEKTURA			
STADIUM: INWENTARYZACJA			
Projektant: mgr inż. arch. Rafał Wesolowski uprawnienia do projektowania bez ograniczeń w specjalności architektonicznej: 221/LBOKK/2017		Podpis: 	Data: 07.2023

THE ALCO JOURNAL




[Faint, illegible text and markings at the bottom of the page, possibly bleed-through from the reverse side.]


# ELEWACJE, SKALA 1:100

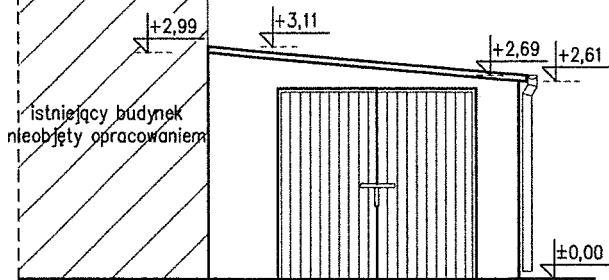

ELEWACJA POŁUDNIOWO-WSCHODNIA

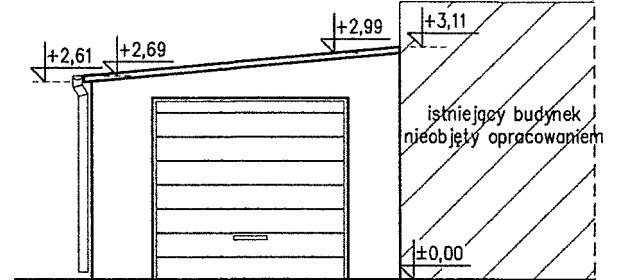

ELEWACJA PÓŁNOCNO-ZACHODNIA

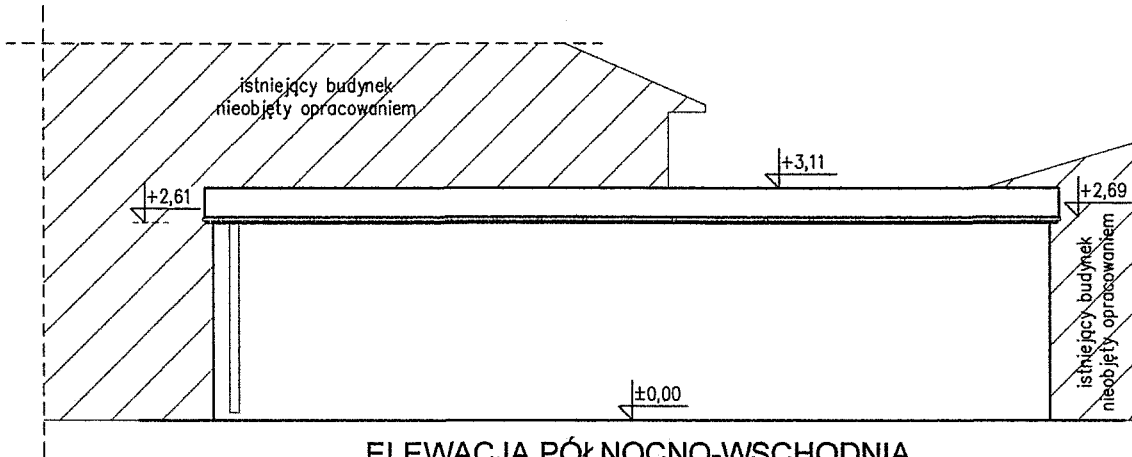

ELEWACJA PÓŁNOCNO-WSCHODNIA



ELEWACJA POŁUDNIOWO-ZACHODNIA

	<b>RAWE PROJEKT</b> RAFAL WESOŁOWSKI PRACOWNIA ARCHITEKTURY	ul. Lubelska 28 24-300 Opole Lub tel. 667-865-337 r.wesolowski01@gmail.com
	Nazwa obiektu: REMONT BUDYNKU GARAŻU	
Tytuł rysunku: ELEWACJE	Adres obiektu: ul. Partyzancka 24-300 Opole Lubelskie Dz. nr ew.: 131 obr. 0004-Opole Lubelskie jedn. ewid. 061205_4-Opole Lubelskie	Rys. I-4 Skala: 1:100
Inwestor: Izba Administracji Skarbowej w Lublinie ul. T.Szeligowskiego 24 20-883 Lublin		
BRANŻA: ARCHITEKTURA		
STADIUM: INWENTARYZACJA		
Projektant: mgr inż. arch. Rafał Wesółowski uprawnienia do projektowania bez ograniczeń w specjalności architektonicznej: 221/LBOKK/2017		Podpis:  Data: 07.2023

# UNIT 1: Introduction to the course

1.1 Welcome to the course  
1.2 Course objectives  
1.3 Course structure  
1.4 Assessment

1.5 Course materials  
1.6 Course website  
1.7 Course forum  
1.8 Course support

1.9 Course evaluation  
1.10 Course feedback  
1.11 Course contact  
1.12 Course help

1.13 Course resources  
1.14 Course references  
1.15 Course bibliography  
1.16 Course glossary

1.17 Course notes  
1.18 Course slides  
1.19 Course videos  
1.20 Course audio

1.21 Course documents  
1.22 Course forms  
1.23 Course templates  
1.24 Course examples

1.25 Course exercises  
1.26 Course projects  
1.27 Course assignments  
1.28 Course tests

1.29 Course quizzes  
1.30 Course questions  
1.31 Course answers  
1.32 Course solutions