



ELEWACJA PÓLNO-CNO-WSHODNIA (KONCEPCJA)
skala 1:100

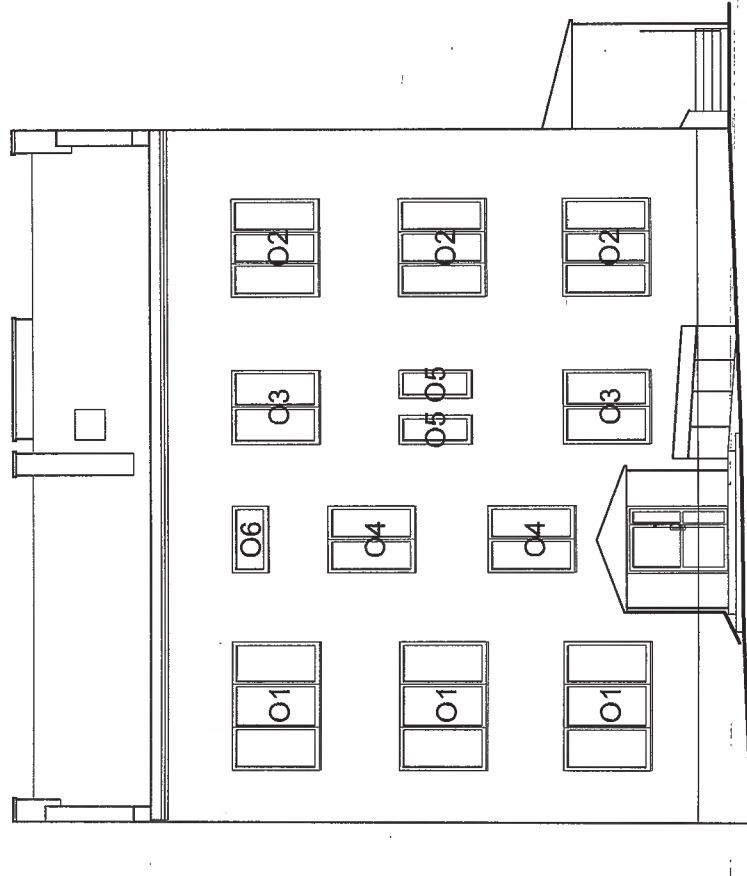

ELEWACJA PÓLUDNIOWO-ZACHODNIA (KONCEPCJA)
skala 1:100

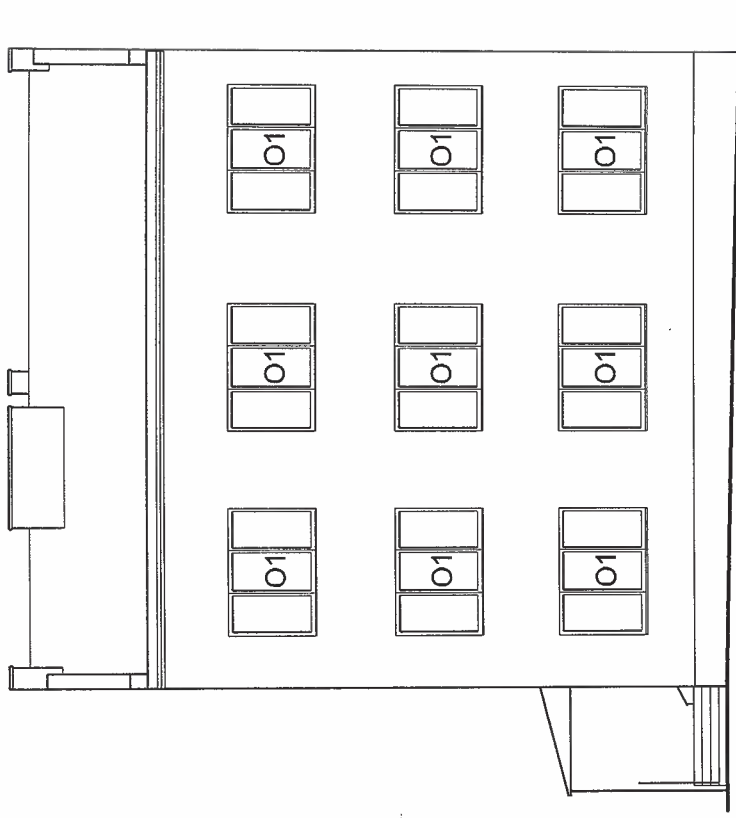

- Zestawienie stolarki okiennej:
O1 - 257x172cm / 12 szt.
O2 - 195x172cm / 3 szt.
O3 - 148x172cm / 2 szt.
O4 - 134x172cm / 2 szt.
O5 - 57x143cm / 2 szt.
O6 - 134x70cm / 1 szt.