


Załącznik do informacji Nr 0601-IGP.4435.29.2024.IH

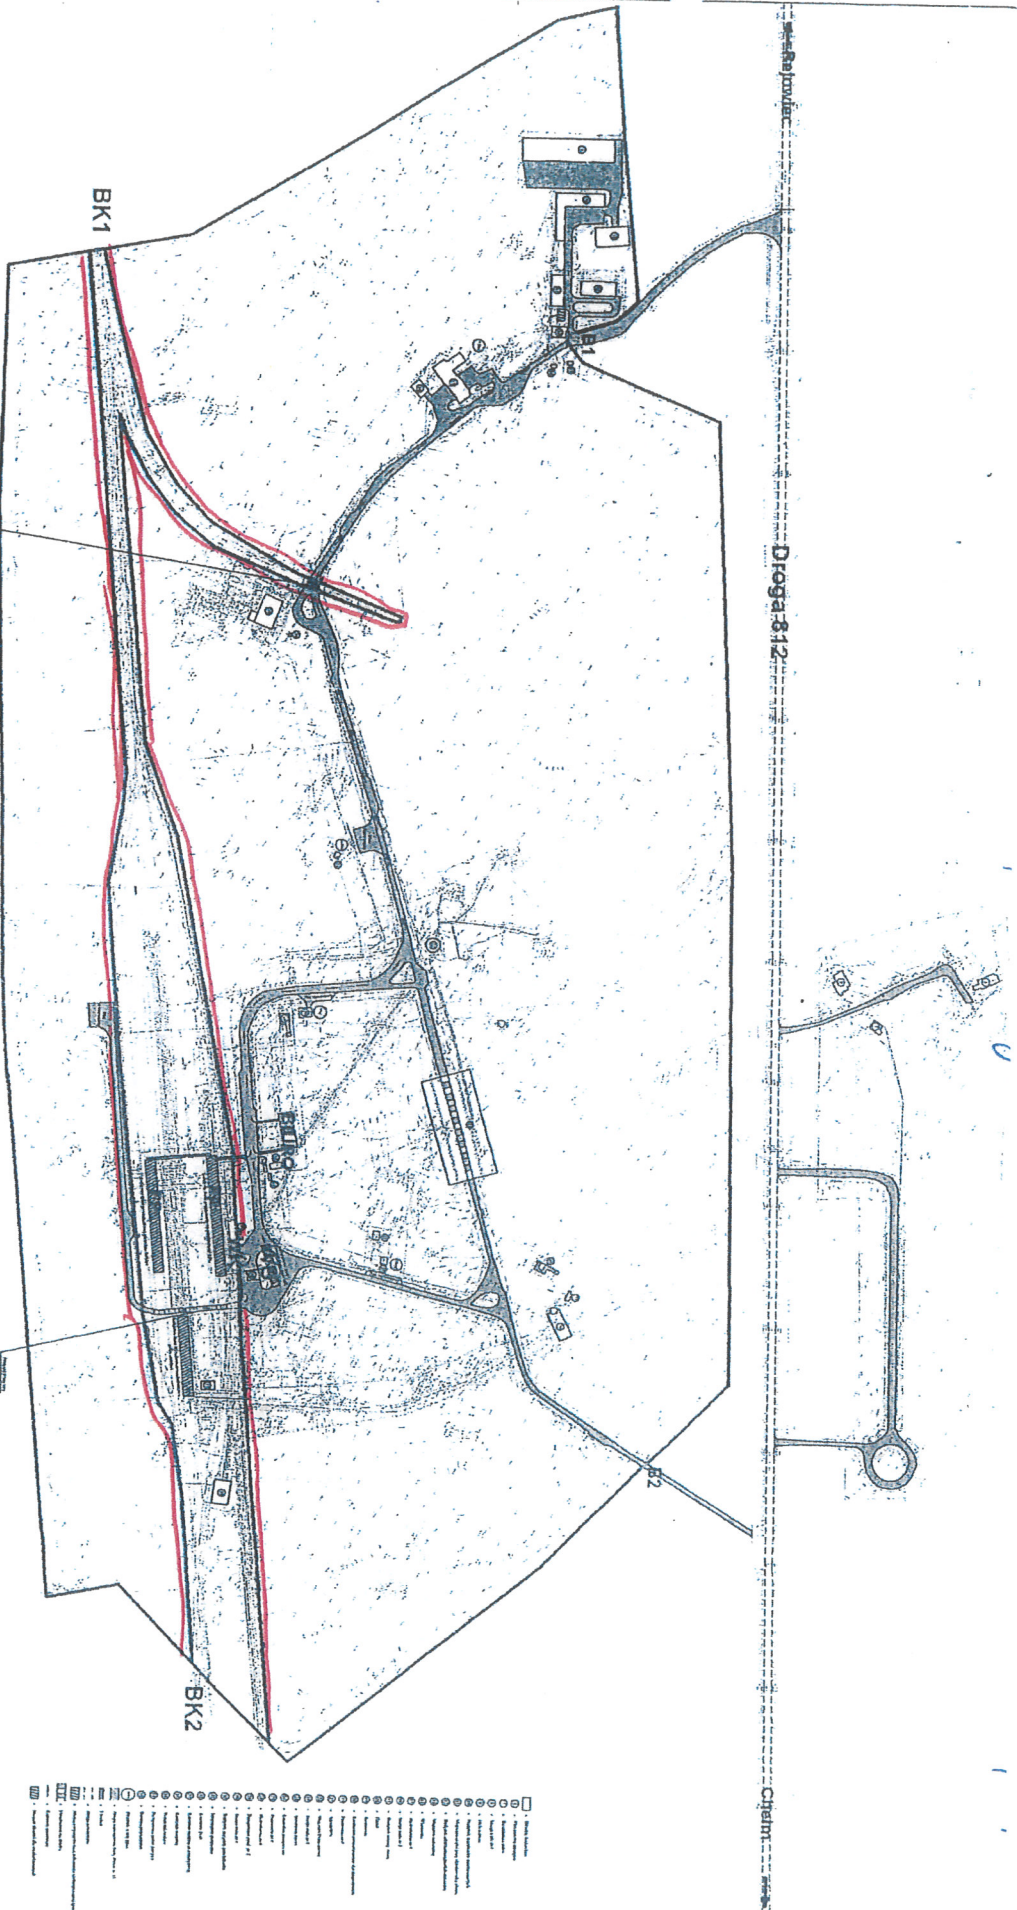

Plan sytuacyjny miejsca, w którym mogą być dokonywane czynności przewidziane przepisami Prawa Celnego Bazy Paliw nr 13 w Zawadowce

- BK1, BK2 - Bramy kolejowe
- B1, B2 - Bramy drogowe
- WK - Waga kolejowa
- WS - Waga samochodowa
- FP - Front przeładunku gazu
- - Ogródzenie
- - Teren bocznicę kolejowej